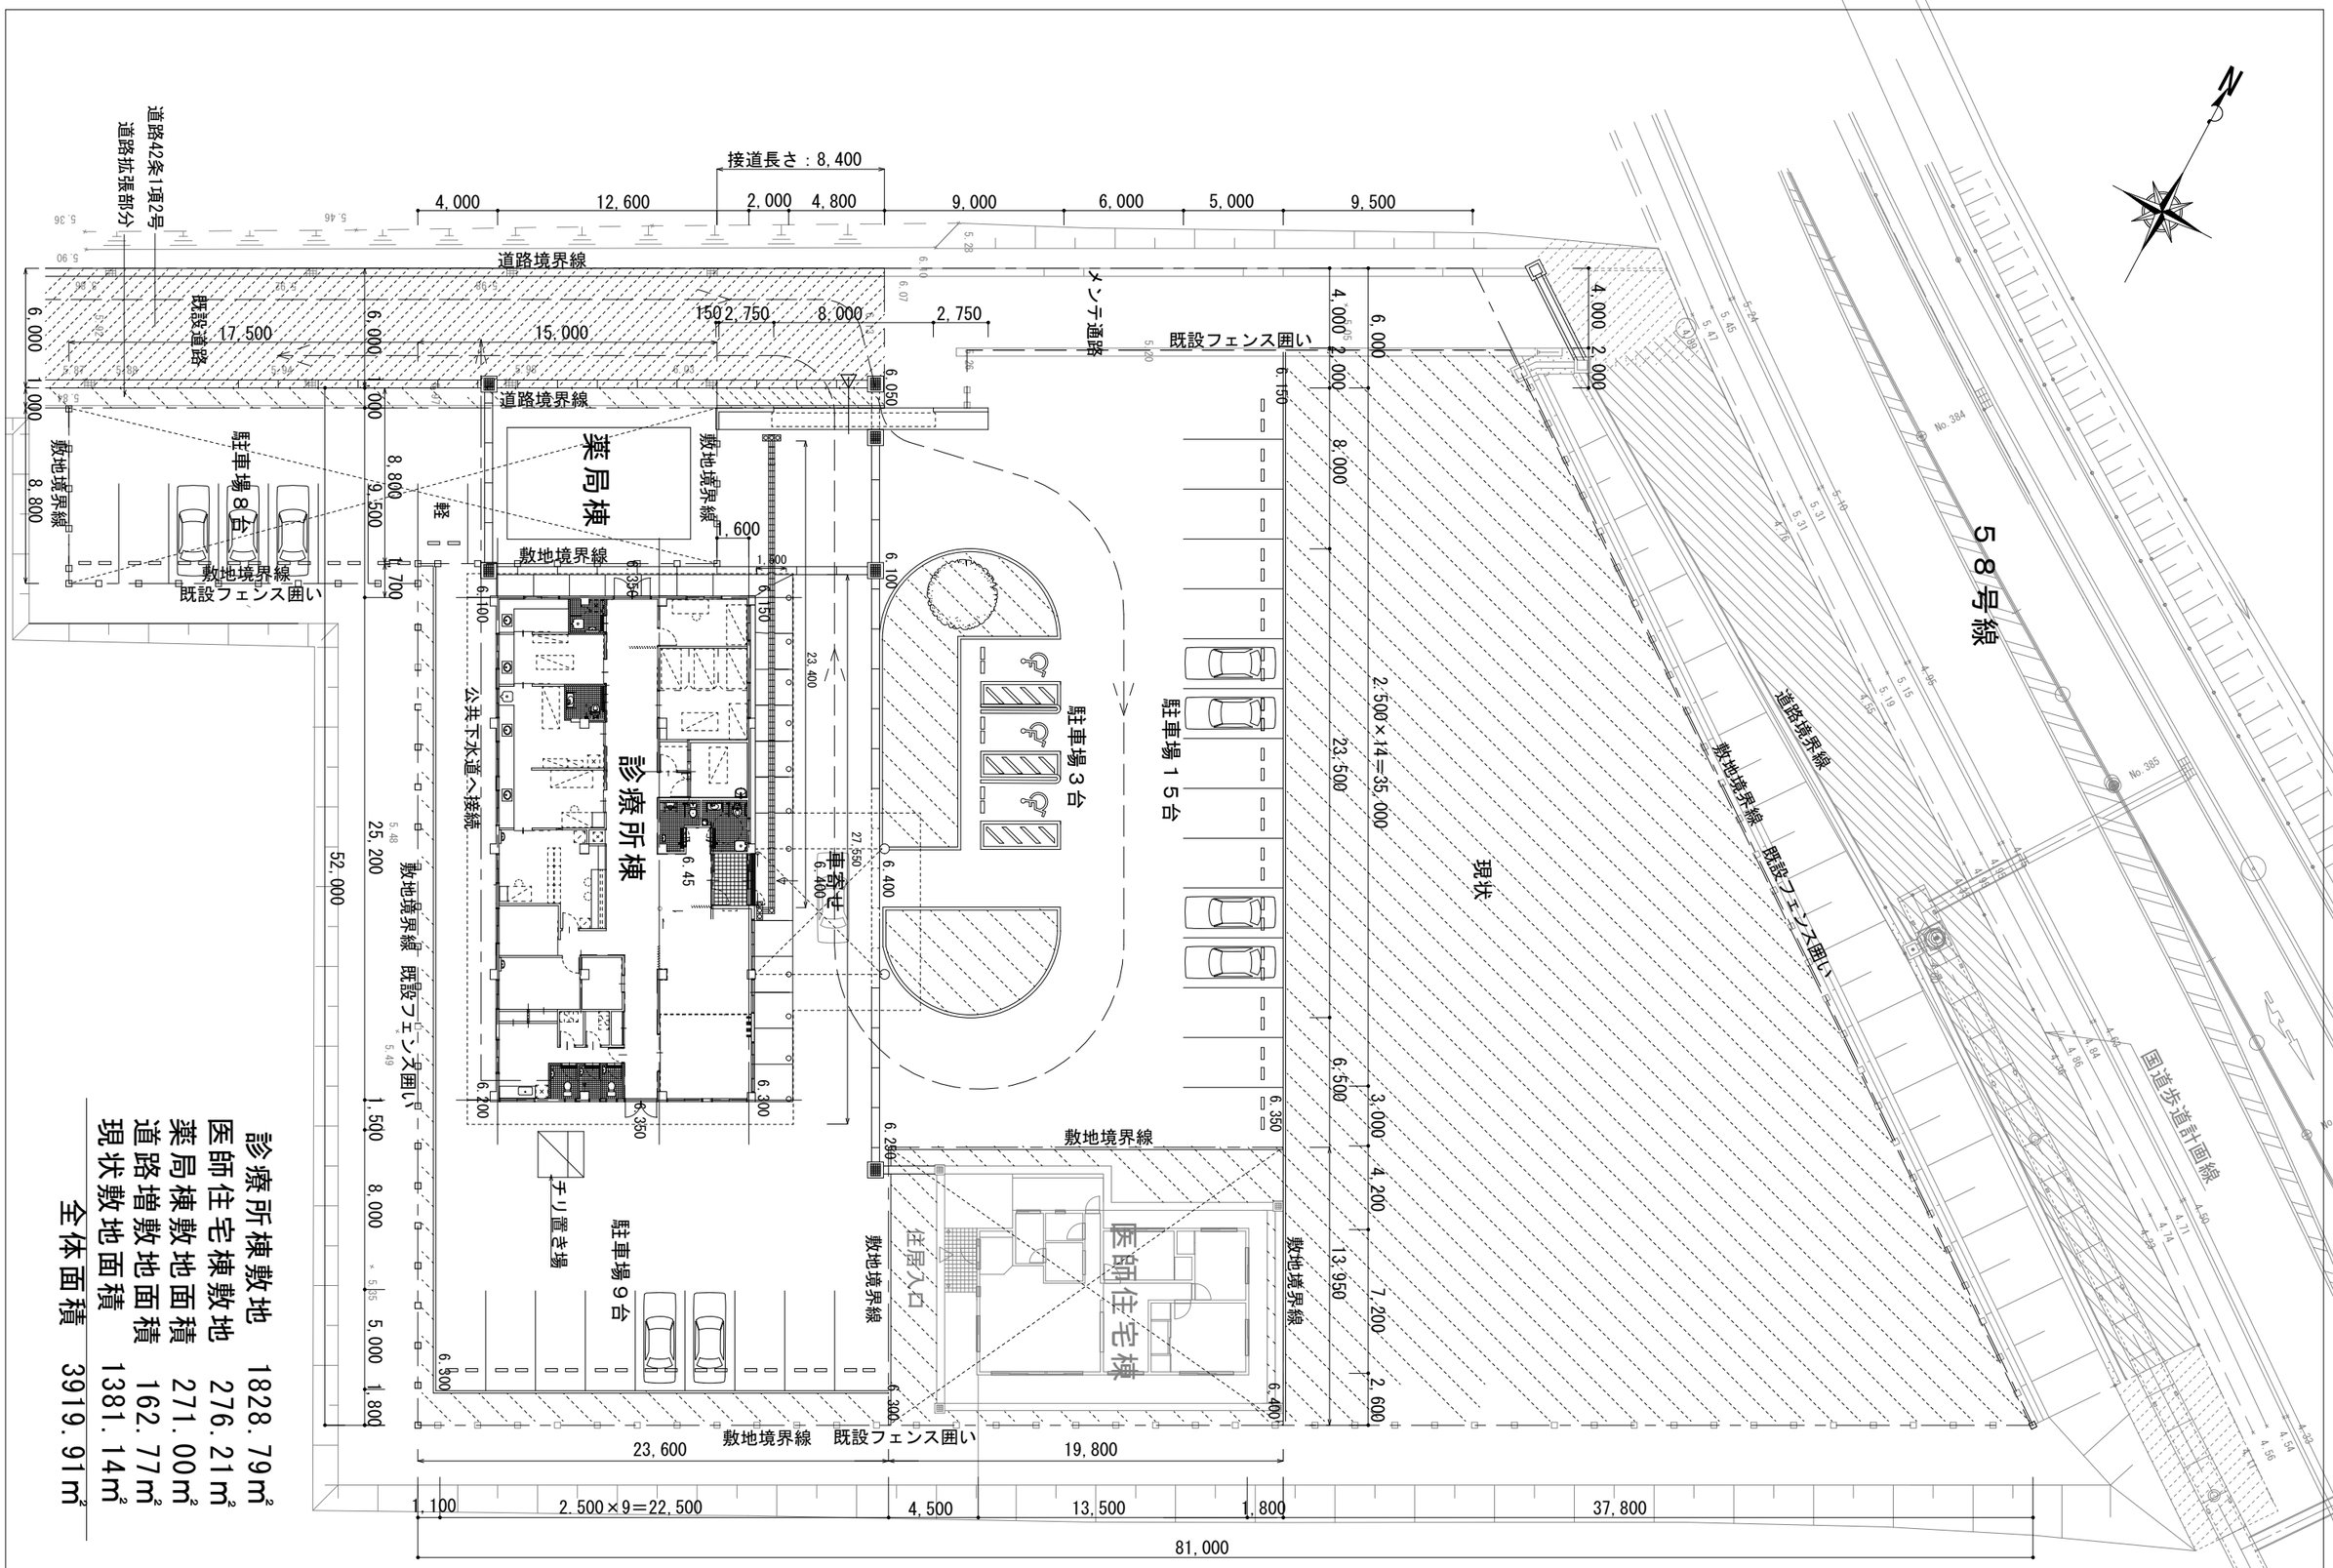


診療所棟敷地　1828.79㎡
医師住宅棟敷地　276.21㎡
薬局棟敷地面積　271.00㎡
道路増敷地面積　162.77㎡
現状敷地面積　1381.14㎡


全体面積　3919.91㎡

	施工者	大宜味村立診療所 敷地平面図	発注者	大宜味村役場　建設環境課	年月日	件名 村立診療所建築工事（その2）
			設計	株式会社　根路銘設計	縮尺 S=1/300	図面名 配置図
						図面番号 A-10

庇線
車寄せ
アマハジ
注意喚起
誘導ブロック（線状）
敷地境界線
シャッター
モニター付インターホン
点滴
検査室
11.25㎡
第1点滴室
20.25㎡
心電図
X線室
7.75㎡
配管ピット
巣衣
操作室
3.50㎡
トイレ1
5.81㎡
自動扉
風除室
自販機
ピクトサイン
玄関
9.52㎡
トイレ2
4.63㎡
待合
4,100
アコーディオンドア
リハビリ室
45.59㎡
巾板
スロープ
消化器
掲示板
テスリ
廊下
12.96㎡
ホール
48.60㎡
ロールカーテン
洗濯
洗濯室
3.24㎡
トイレ
ピクトサイン
タナ
診察室
薬品棚
処置室
冷
35.43㎡
水飲
カウンター
H1000
H700
プリンタ
コピー
受付
カルテ棚
事務
24.43㎡
中央材料室
6.48㎡
小手術室
14.04㎡
本棚
第2点点滴室
8.06㎡
カルテ
倉庫
リネン庫
新規
（男子）
ロッカー室
（女子）
ロッカー室
棚板
所長室
11.41㎡
休憩室
14.28㎡
トイレ4
（男子）
シャワー室
トイレ5
（女子）
タラップ
敷地境界線

大宜味村立診療所

発注者	大宜味村役場　建設環境課	年月日	件名	図面番号
		縮尺 S=1/100	図面名 1階平面図	A-12

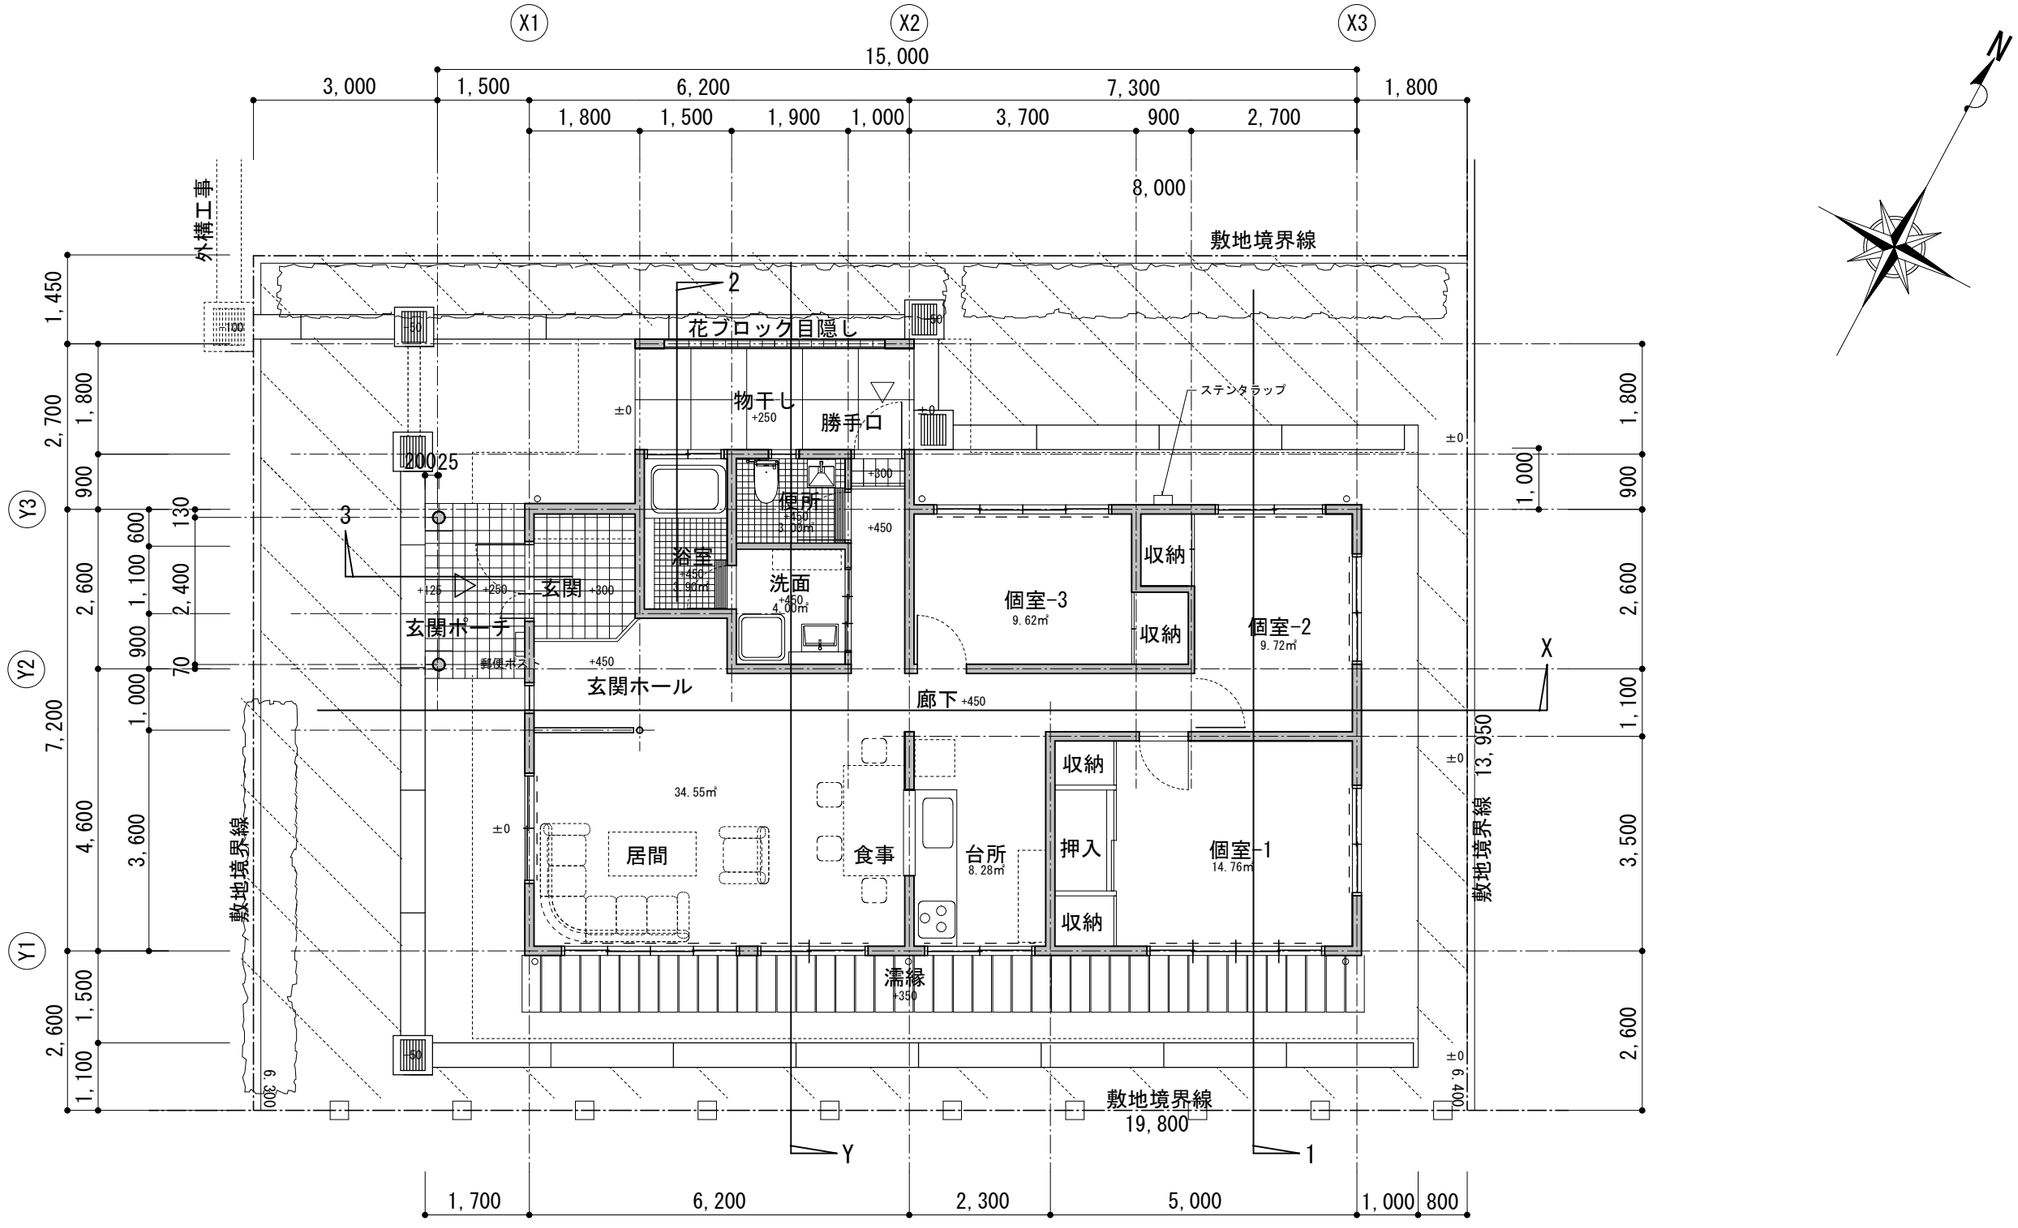

1階平面図 S=1/100

医師住宅		年月日	件名 医師専用住宅建築工事	図面番号 A-06
		縮尺 S=1/100	図面名 1階平面図	



byoinnavi.jp/clinic/104484