


公有水面埋立計画図

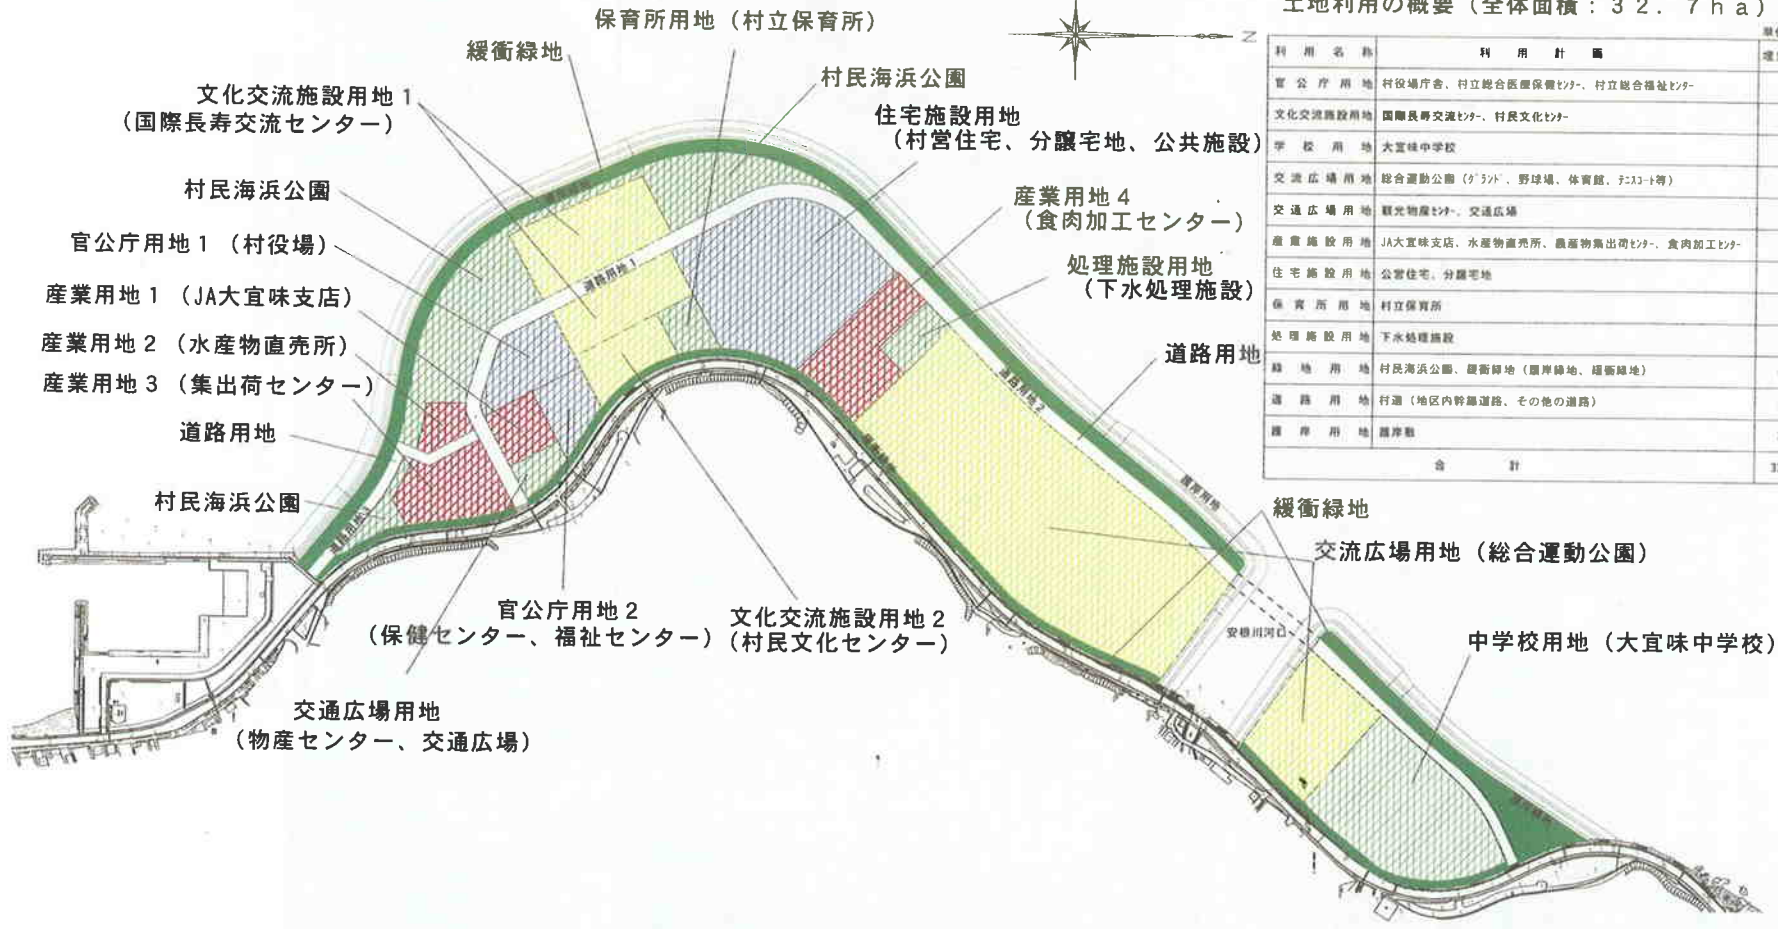

土地利用の概要 (全体面積: 32.7ha)

利用名称	利用計画	単位:ha
官公庁用地	村役場庁舎、村立総合医療保健センター、村立総合福祉センター	1.1
文化交流施設用地	国際長寿交流センター、村民文化センター	2.6
学校用地	大宜味中学校	2.6
交流広場用地	総合運動公園(グラウンド、野球場、体育館、テニスコート等)	8.0
交通広場用地	観光物産センター、交通広場	0.2
産業施設用地	JA大宜味支店、水産物直売所、農産物集出荷センター、食肉加工センター	2.4
住宅施設用地	公営住宅、分譲宅地	3.0
保育所用地	村立保育所	0.3
処理施設用地	下水処理施設	0.1
緑地用地	村民海浜公園、緩衝緑地(原岸緑地、緩衝緑地)	6.8
道路用地	行道(地区内幹線道路、その他の道路)	2.6
護岸用地	護岸敷	2.8
合 計		32.7